

Жоспар шегіндегі ботан жер пайдаланушылар (меншік иелер)
Посторонние землепользователи (собственников) в границах кадастра

Жоспардың N на плане	Жоспар шегіндегі жер пайдаланушылардың (меншік иелерінің) атауы	Ауданы, га Площадь, га
	Наименование землепользователей (собственников) в границах плана	

Осы актіні Зеренді жер-кадастрлық жұмыстарының филиалы
МЖҒОО РМК ЕМК Ақмола мемлекеттік жерге орналастыру
жөніндегі институты жасады
Настоящий акт изготовлен Зерендинским филиалом земельно-
кадастровых работ ДГП РГП ГосНПЦ зем
"Ақмодинский государственный институт по землеустройству"

Директор Жакиянов С. Ж.
22. 8. 2007 ж

Осы актіні беру туралы жаза жер учаскесіне меншіктік құқығын, жер
пайдалану құқығын беретін актілер жазылатын кітапта N 443 болып жазылды
Косымпина

Занись о выдаче настоящего акта произведена в книге записей актов на право
собственности на земельный участок, право землепользования 7443



Зеренді ауданының "Жер қатынастары бөлімі"
Мемлекеттік мекемесі

Государственное учреждение

"Отдел земельных отношений" Зерекдинского района

И.о. начальника Турчин Ю. И.
22. 8. 2007 ж

Жер учаскесіне құқығын тіркеу туралы белгі
Отметка о регистрации права на земельный участок



ТҰРАҚТЫ ЖЕР ПАЙДАЛАҢУ
ҚҰҚЫҒЫН БЕРЕТІН

АКТ

НА ПРАВО ПОСТОЯННОГО
ЗЕМЛЕПОЛЬЗОВАНИЯ

№ 0053066

Жер учаскесінің кадастрлық нөмірі - 01-160-045-750

Жер пайдаланушы - Зеренді ауданының "Білім беру бөлімі" мемлекеттік мекемесі, Қазақстан Республикасы, Ақмола облысы, Зеренді ауданы, Зеренді селосы, Ленин көшесі, 43 үй

Жер учаскесіне тұрақты жер пайдалану құқығы

Жер учаскесінің алаңы - 1.95 га.

Жер учаскесін мақсатты тағайындау - мектеп ғимаратына қызмет

көрсету үшін

Жер учаскесін пайдаланудағы шектеулер мен ауыртпалықтар - жоқ

Жер учаскесінің бөлінуі - бөлінбейді

Актінің берілу негізі - 2007 жылғы 2 ақпандағы № 7232 Ақмола облысы Зеренді ауданы әкімдігінің жанындағы жылжымайтын мүлікті жария ету жөніндегі комиссияның шешімі

Кадастровый номер земельного участка - 01-160-045-750

Землепользователь - Государственное учреждение "Отдел образования" Зерендинского района, ул. Ленина, дом 43, село Зеренда, Зерендинский район, Ақмолинская область, Республика Казахстан

Право постоянного землепользования на земельный участок

Площадь земельного участка - 1.95 га.

Целевое назначение земельного участка - для обслуживания здания школы

Ограничения в использовании и обременения земельного участка - нет

Делимость земельного участка - неделимый


Основание выдачи акта - Решение комиссии по проведению легализации недвижимого имущества при акимате Зерендинского района Ақмолинской области от 2 февраля 2007 года № 7232

№ 0053066

Жер учаскесінің ЖОСПАРЫ ПЛАН земельного участка

Учаскенің орналасқан жері - Қазақстан Республикасы, Ақмола облысы, Зеренді ауданы, Приречен селолық округі, Павловка селосы

Местоположение участка - село Павловка, Приреченский сельский округ, Зерендинский район, Ақмолинская область, Республика Казахстан

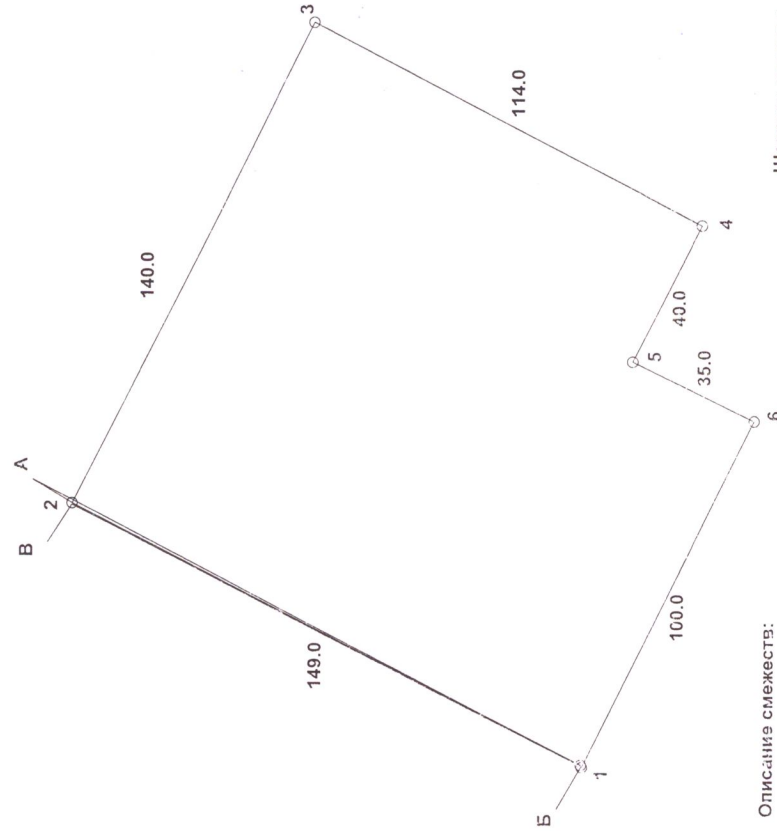

Описание смежеств:

От А до В - земли с/о

От В до В - земли ТОО Павловка

Шектесу сылаты:

А-дан В-ға дейін - с/а жері

В-дан В-ға дейін - Павловка ЖШС-нің жері

Масштаб 1:2000